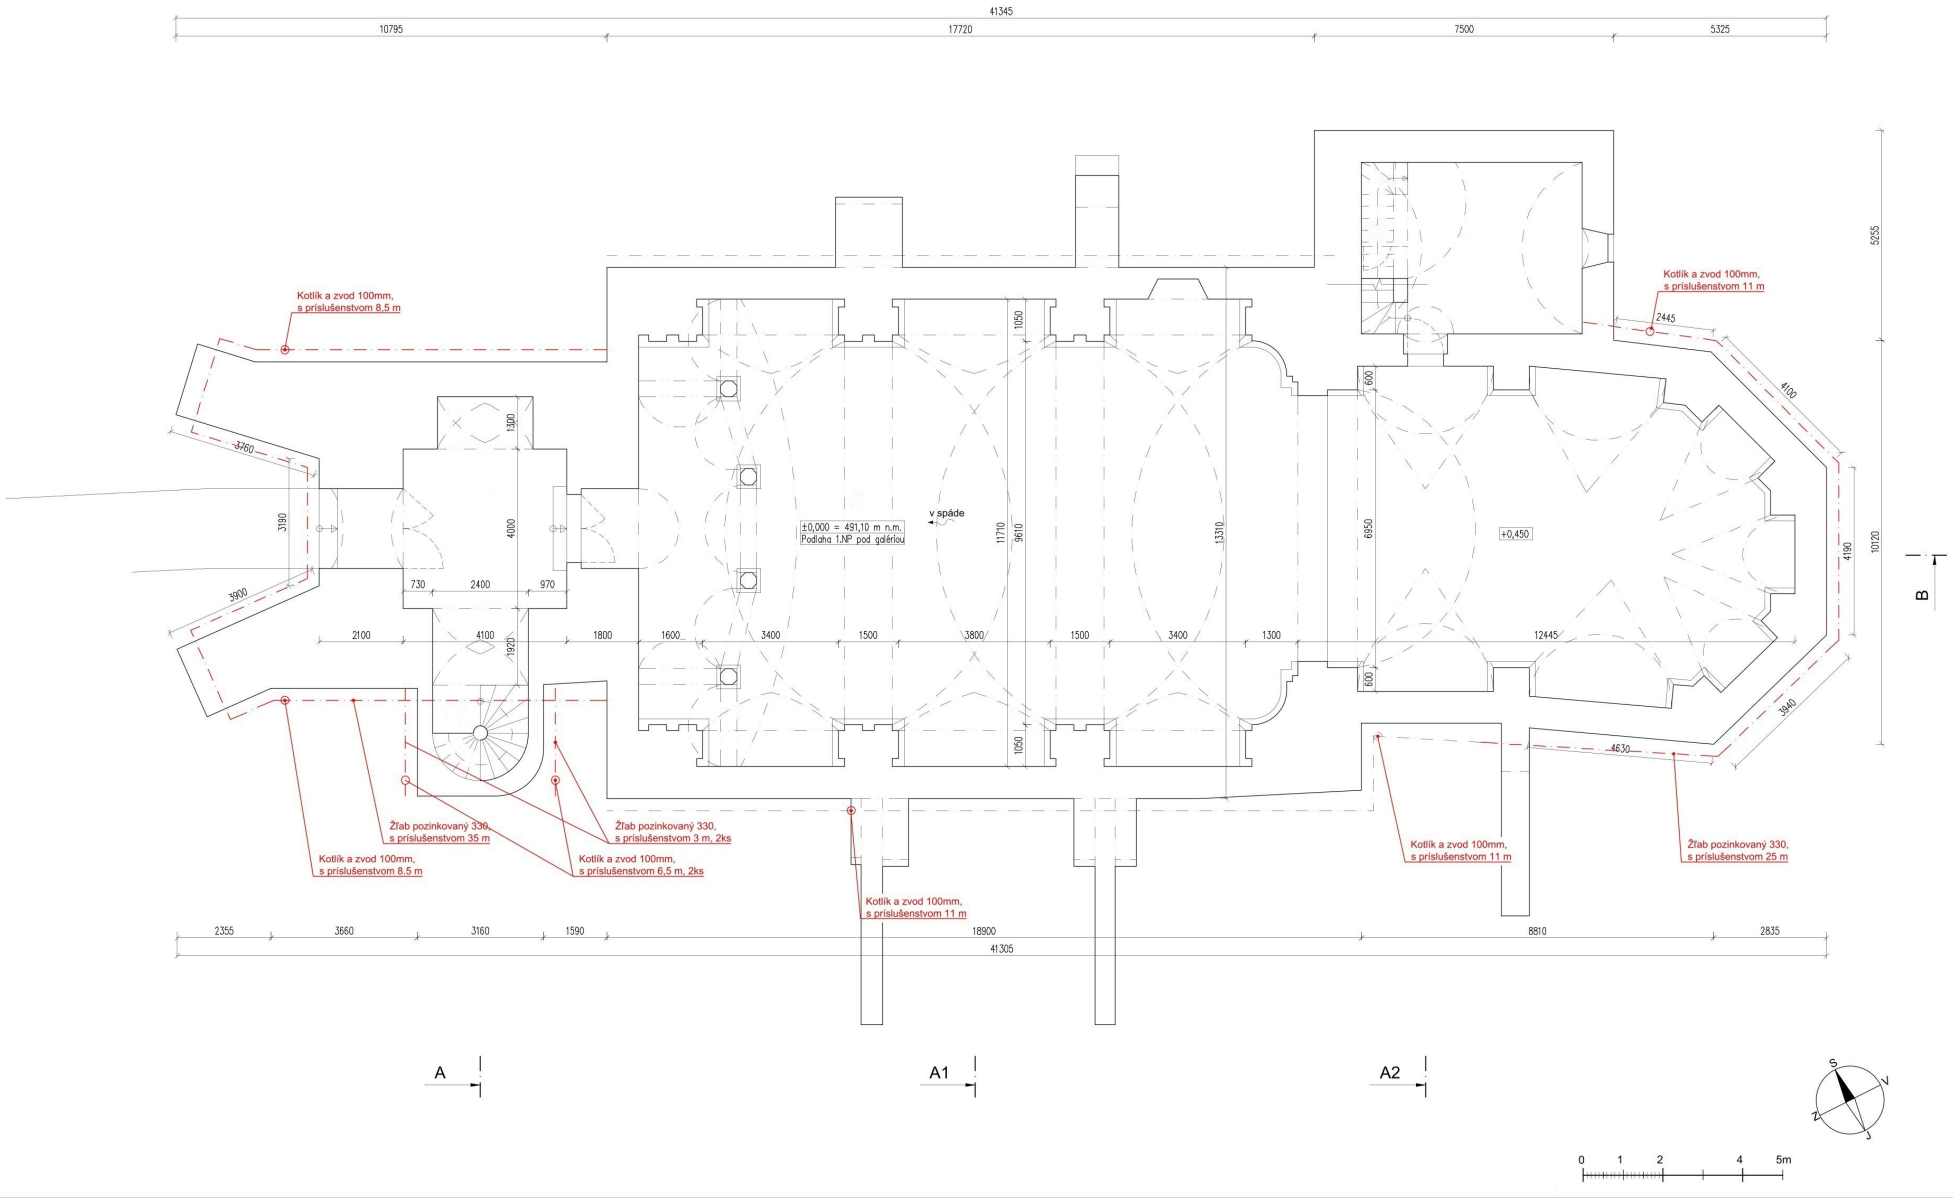
M 1:75


41345
10795
17720
7500
5325
5255
10120
4190
Kotlík a zvod 100mm,
s príslušenstvom 8,5 m
Kotlík a zvod 100mm,
s príslušenstvom 11 m
2445
4100
3760
3190
3900
1300
4000
1050
600
730
2400
970
2100
4100
1920
1800
1600
3400
1500
3800
1500
3400
1300
12445
11710
9610
13310
6950
±0,000 = 491,10 m n.m.
Podlaha 1.NP pod galériou
v spáde
+0,450
3940
4630
Žľab pozinkovaný 330,
s príslušenstvom 35 m
Žľab pozinkovaný 330,
s príslušenstvom 3 m, 2ks
Kotlík a zvod 100mm,
s príslušenstvom 8,5 m
Kotlík a zvod 100mm,
s príslušenstvom 6,5 m, 2ks
Kotlík a zvod 100mm,
s príslušenstvom 11 m
Kotlík a zvod 100mm,
s príslušenstvom 11 m
Žľab pozinkovaný 330,
s príslušenstvom 25 m
2355
3660
3160
1590
18900
8810
2835
41305
A
A1
A2
B
S
V
Z
J
0
1
2
4
5m